



Przekrój km 0+000 - 0+588

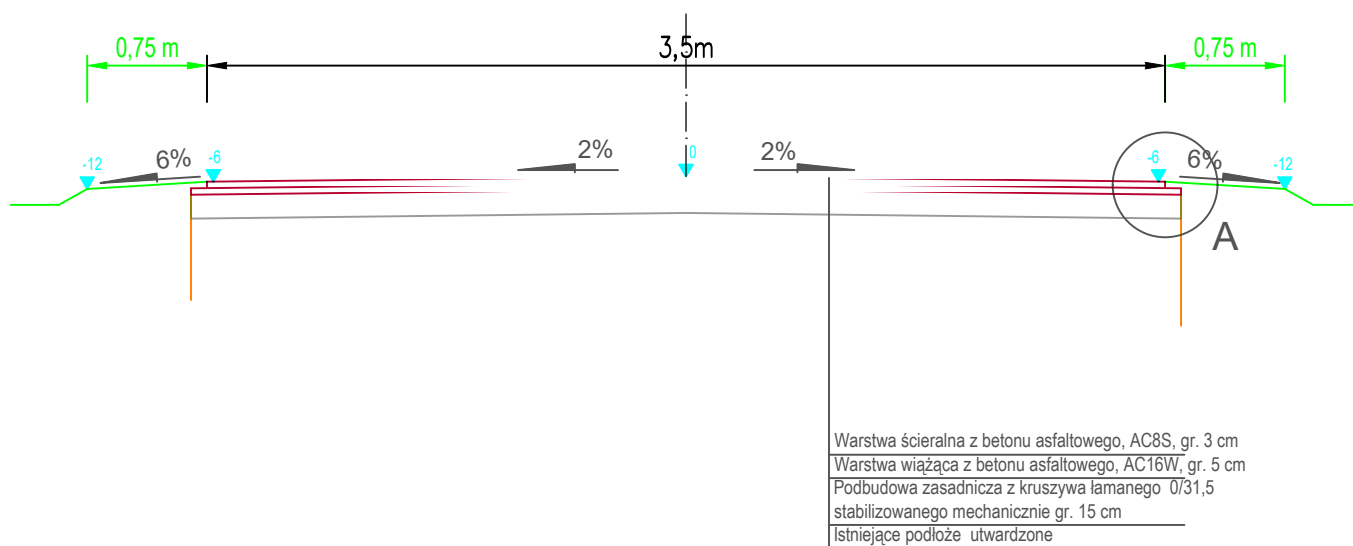

Szczegół "A"

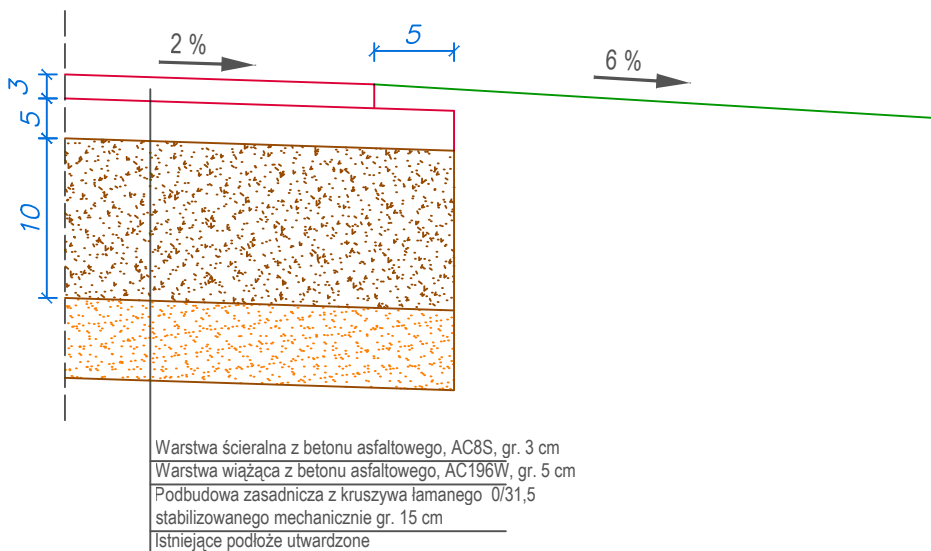

Usługi Projektowe Drogowe F. Rytwiński

OBIEKT		Przebudowa drogi gminnej G-42 w miejsc. Brzozówek;			
ZAMAWIAJĄCY		Wójt Gminy Ilów			BRANŻA drog.
NAZWA RYSUNKU		Przekrój normalny			SKALA 1:50
	NAZWIŚKO	NR UPR.	SPECJALNOŚĆ	PODPIS	DATA
OPRACOWAŁ					2021.08
PROJEKTOWAŁ	Franciszek Rytwiński	148/88	drogi		NR RYS.
SPRAWDZIŁ					2.0