



RZUT ZBIORNIKA ŚCIEKÓW DOWOŻONYCH Z KOMORĄ ZASUW

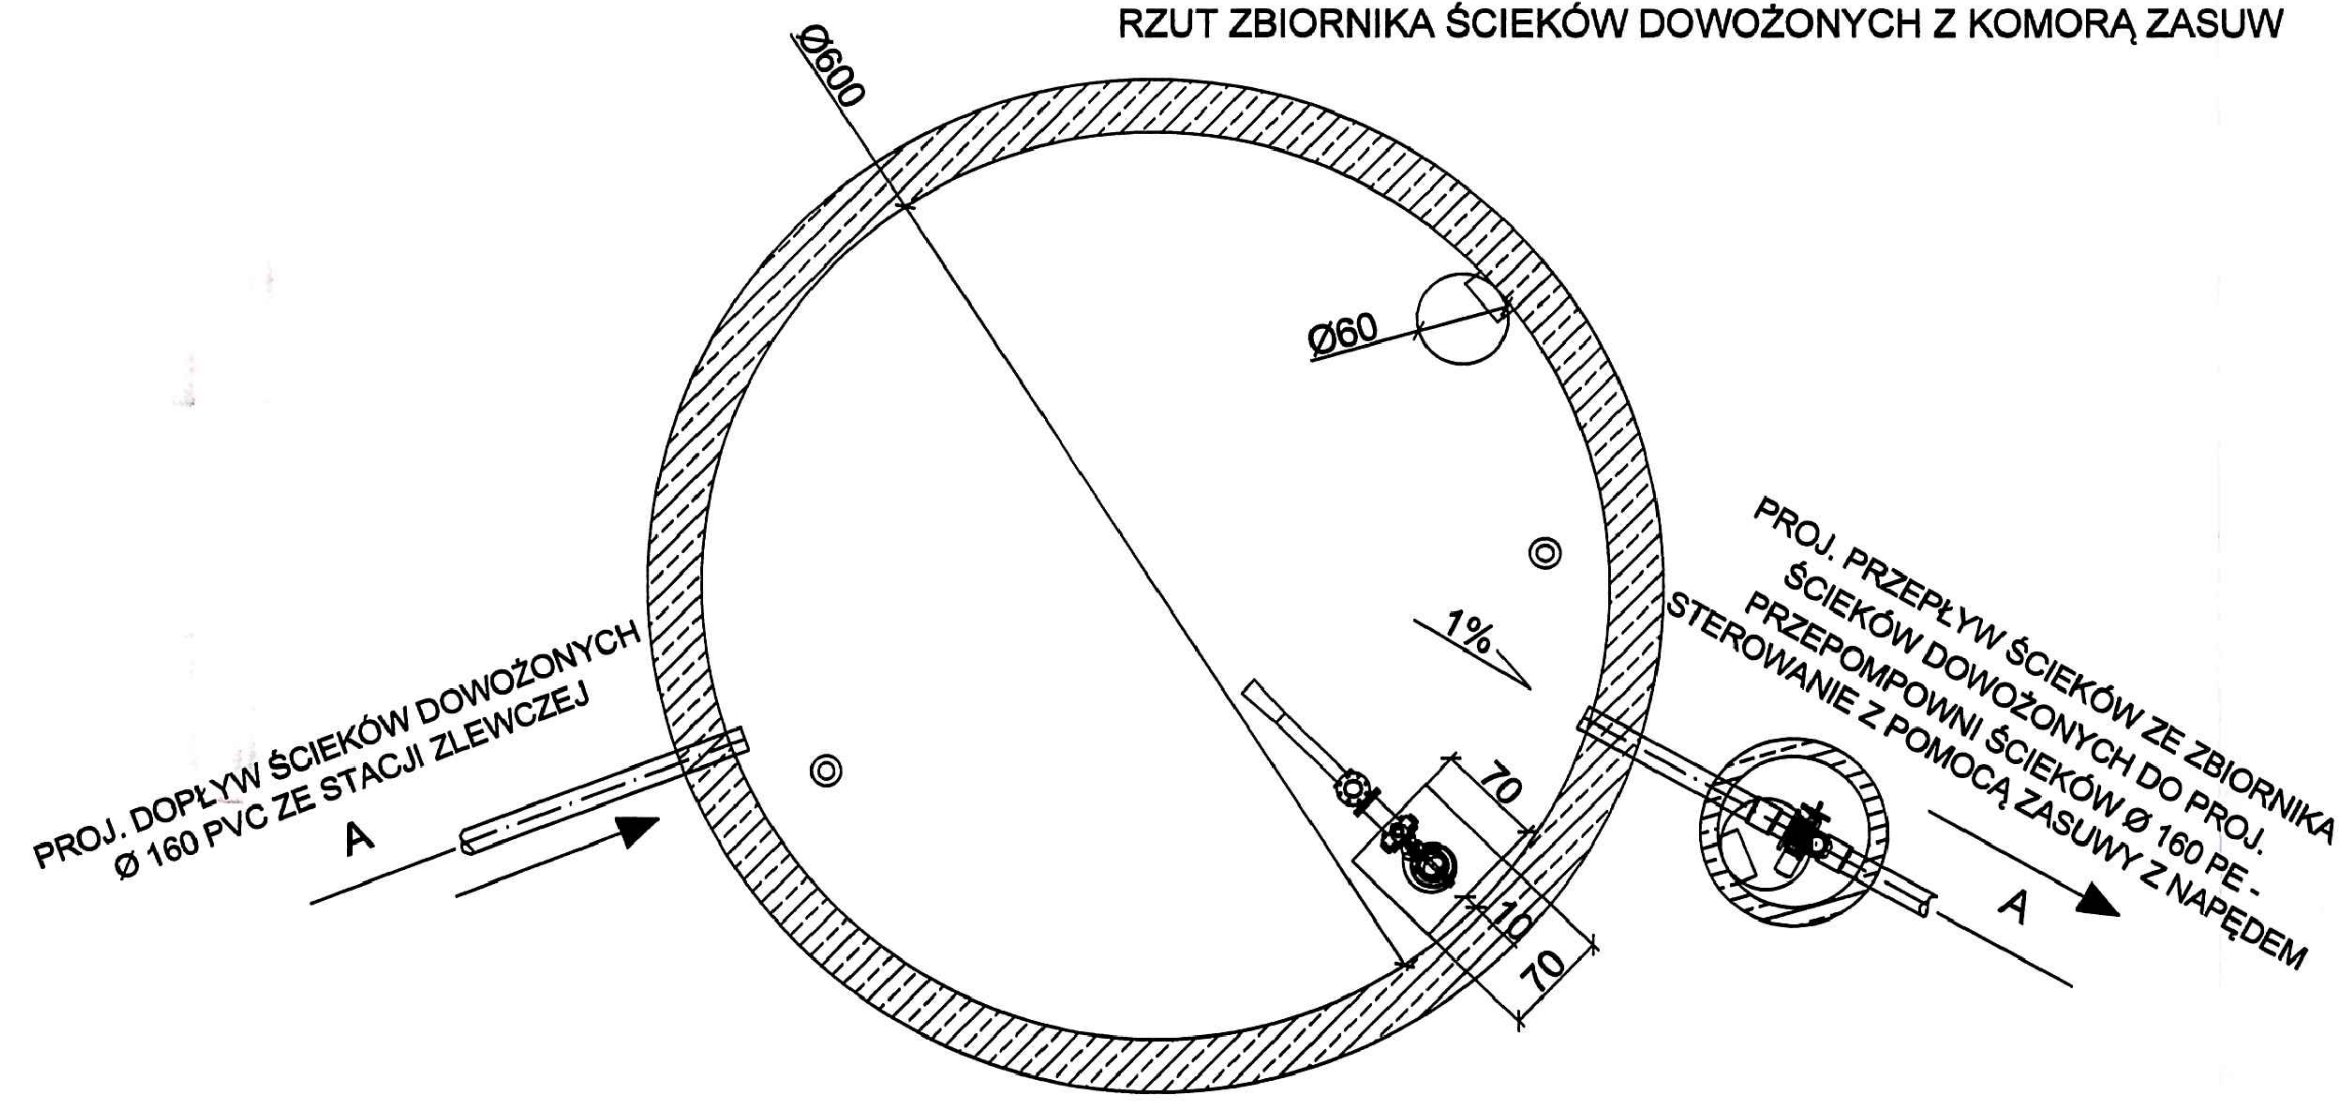

PRZEKRÓJ A - A

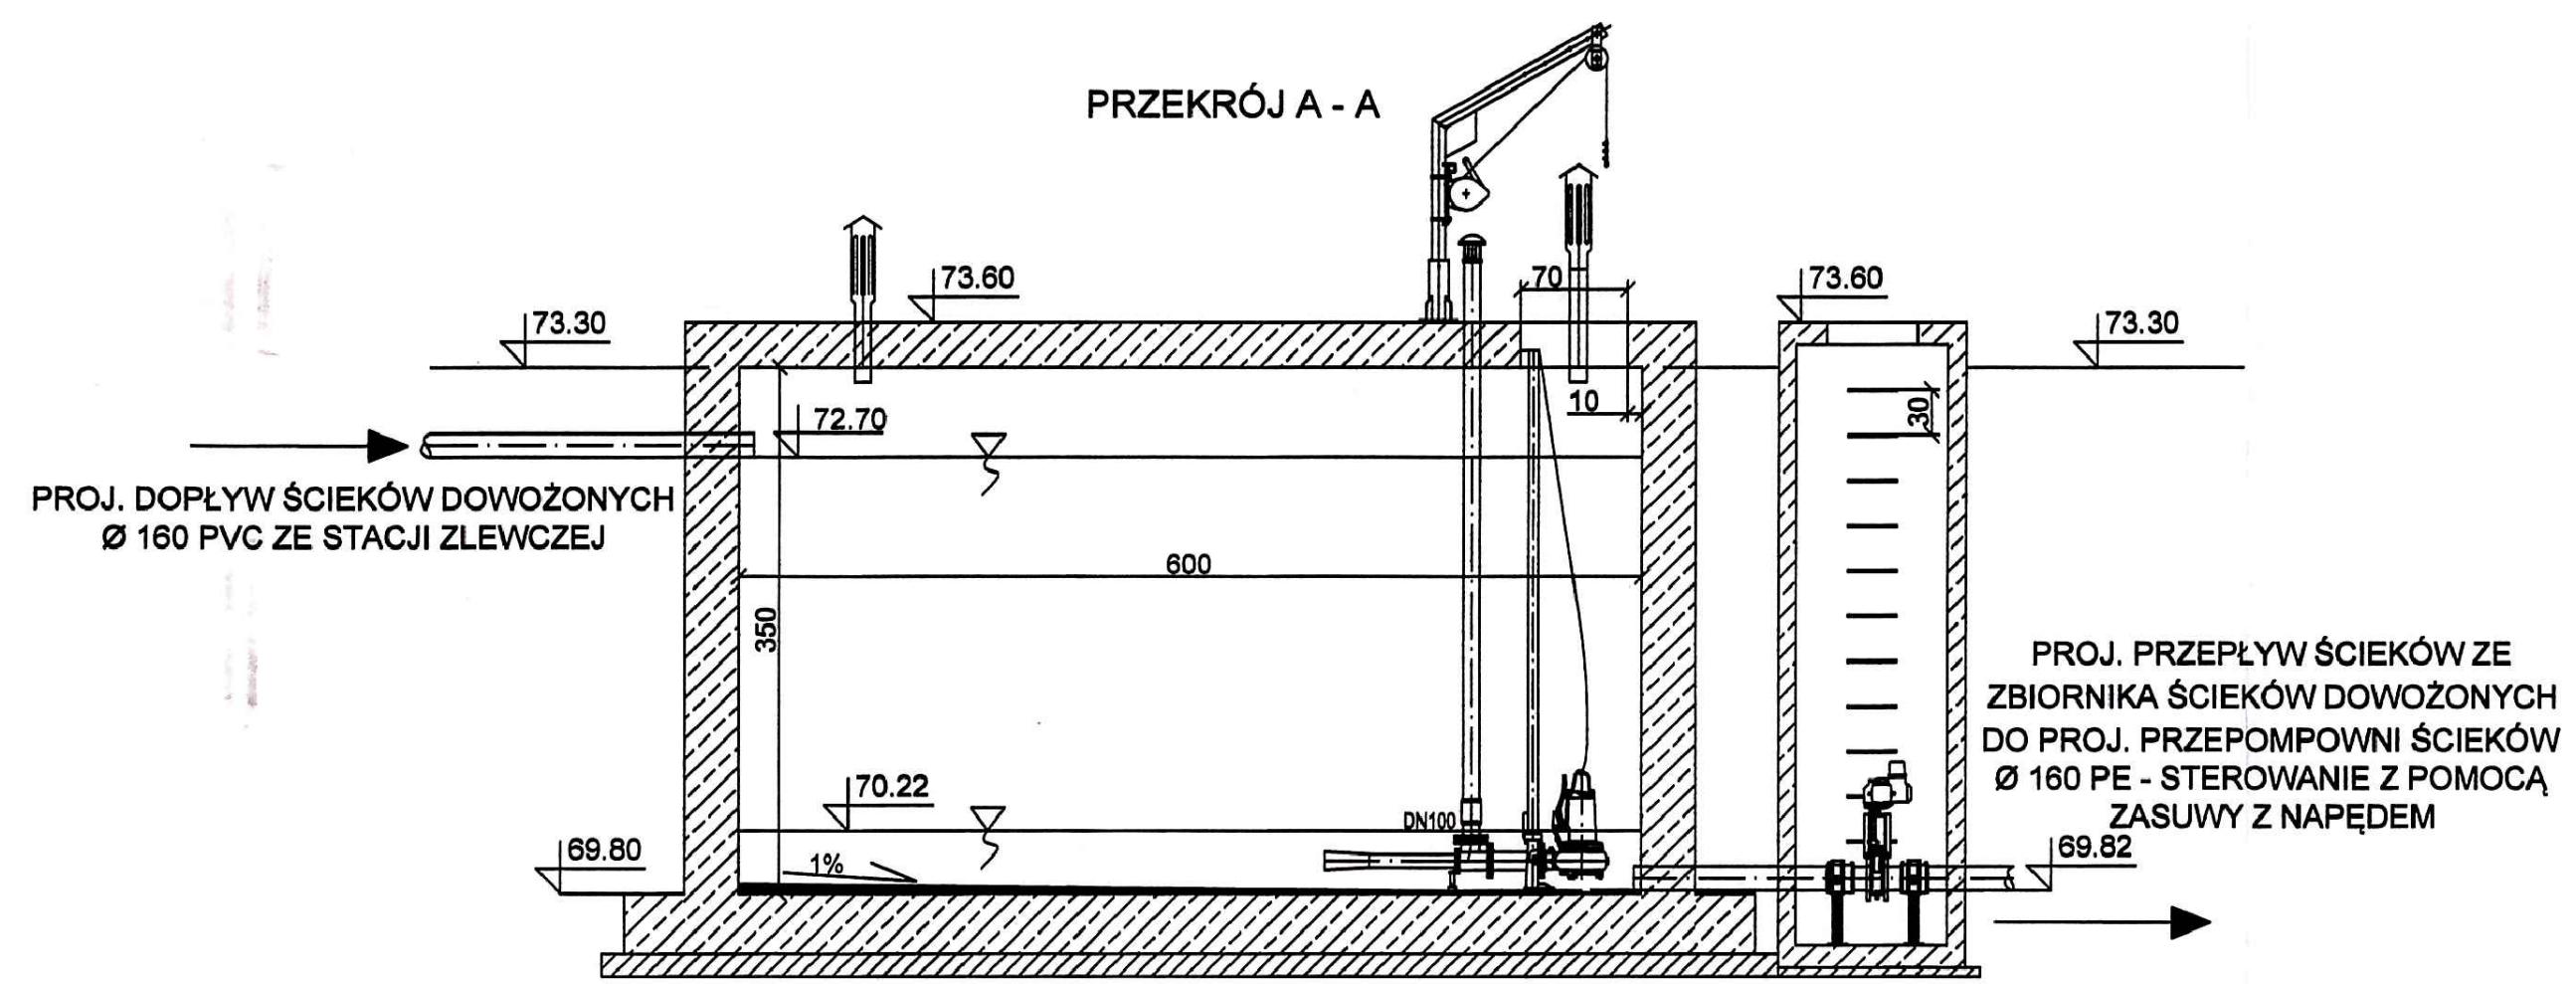

Biuro projektowe:	 EKO-KOMPLEKS <small>J. Fiduszyński, J. Budzińska S.J.</small>	95 - 030 Rzgów, ul. Guzewska 14 tel/fax (42) 227 87 86, 227 88 78 e-mail: projekty@ekokompleks.com.pl www.ekokompleks.com.pl NIP 729-10-17-522 REGON 471121530
Nazwa zadania:	Przebudowa z rozbudową oczyszczalni ścieków w miejscowości Hów	
Funkcja:	Imię i nazwisko, numer uprawnień, specjalność:	Podpis:
Projektant:	mgr inż. Anna Kasprzyk nr upr. LOD/3394/PWBS/17 Spec. instalacyjna w zakresie sieci, instalacji i urządzeń wodociagowych i kanalizacyjnych	
Projektant:	mgr inż. Anna Synczewicz-Natkaniec nr upr. 219/98 Spec. instalacyjna w zakresie sieci, instalacji i urządzeń wodociagowych i kanalizacyjnych	
Projektant:	mgr inż. Iwona Rogozińska nr upr. LOD/3395/PWBS/17 Spec. instalacyjna w zakresie sieci, instalacji i urządzeń wodociagowych i kanalizacyjnych	
Asystent projektanta:	mgr inż. Martyna Kwiatos	
Sprawdzający:	mgr inż. Małgorzata Ponikla nr upr. LOD/3240/PWBS/17 Spec. instalacyjna w zakresie sieci, instalacji i urządzeń wodociagowych i kanalizacyjnych	
Rysunek:	ZBIORNIK ŚCIEKÓW DOWOŻONYCH Z KOMORĄ ZASUW	
Skala:	Data:	Branża:
1:50	03.2022 r.	TECHNOLOGIA
Rysunek nr:		8