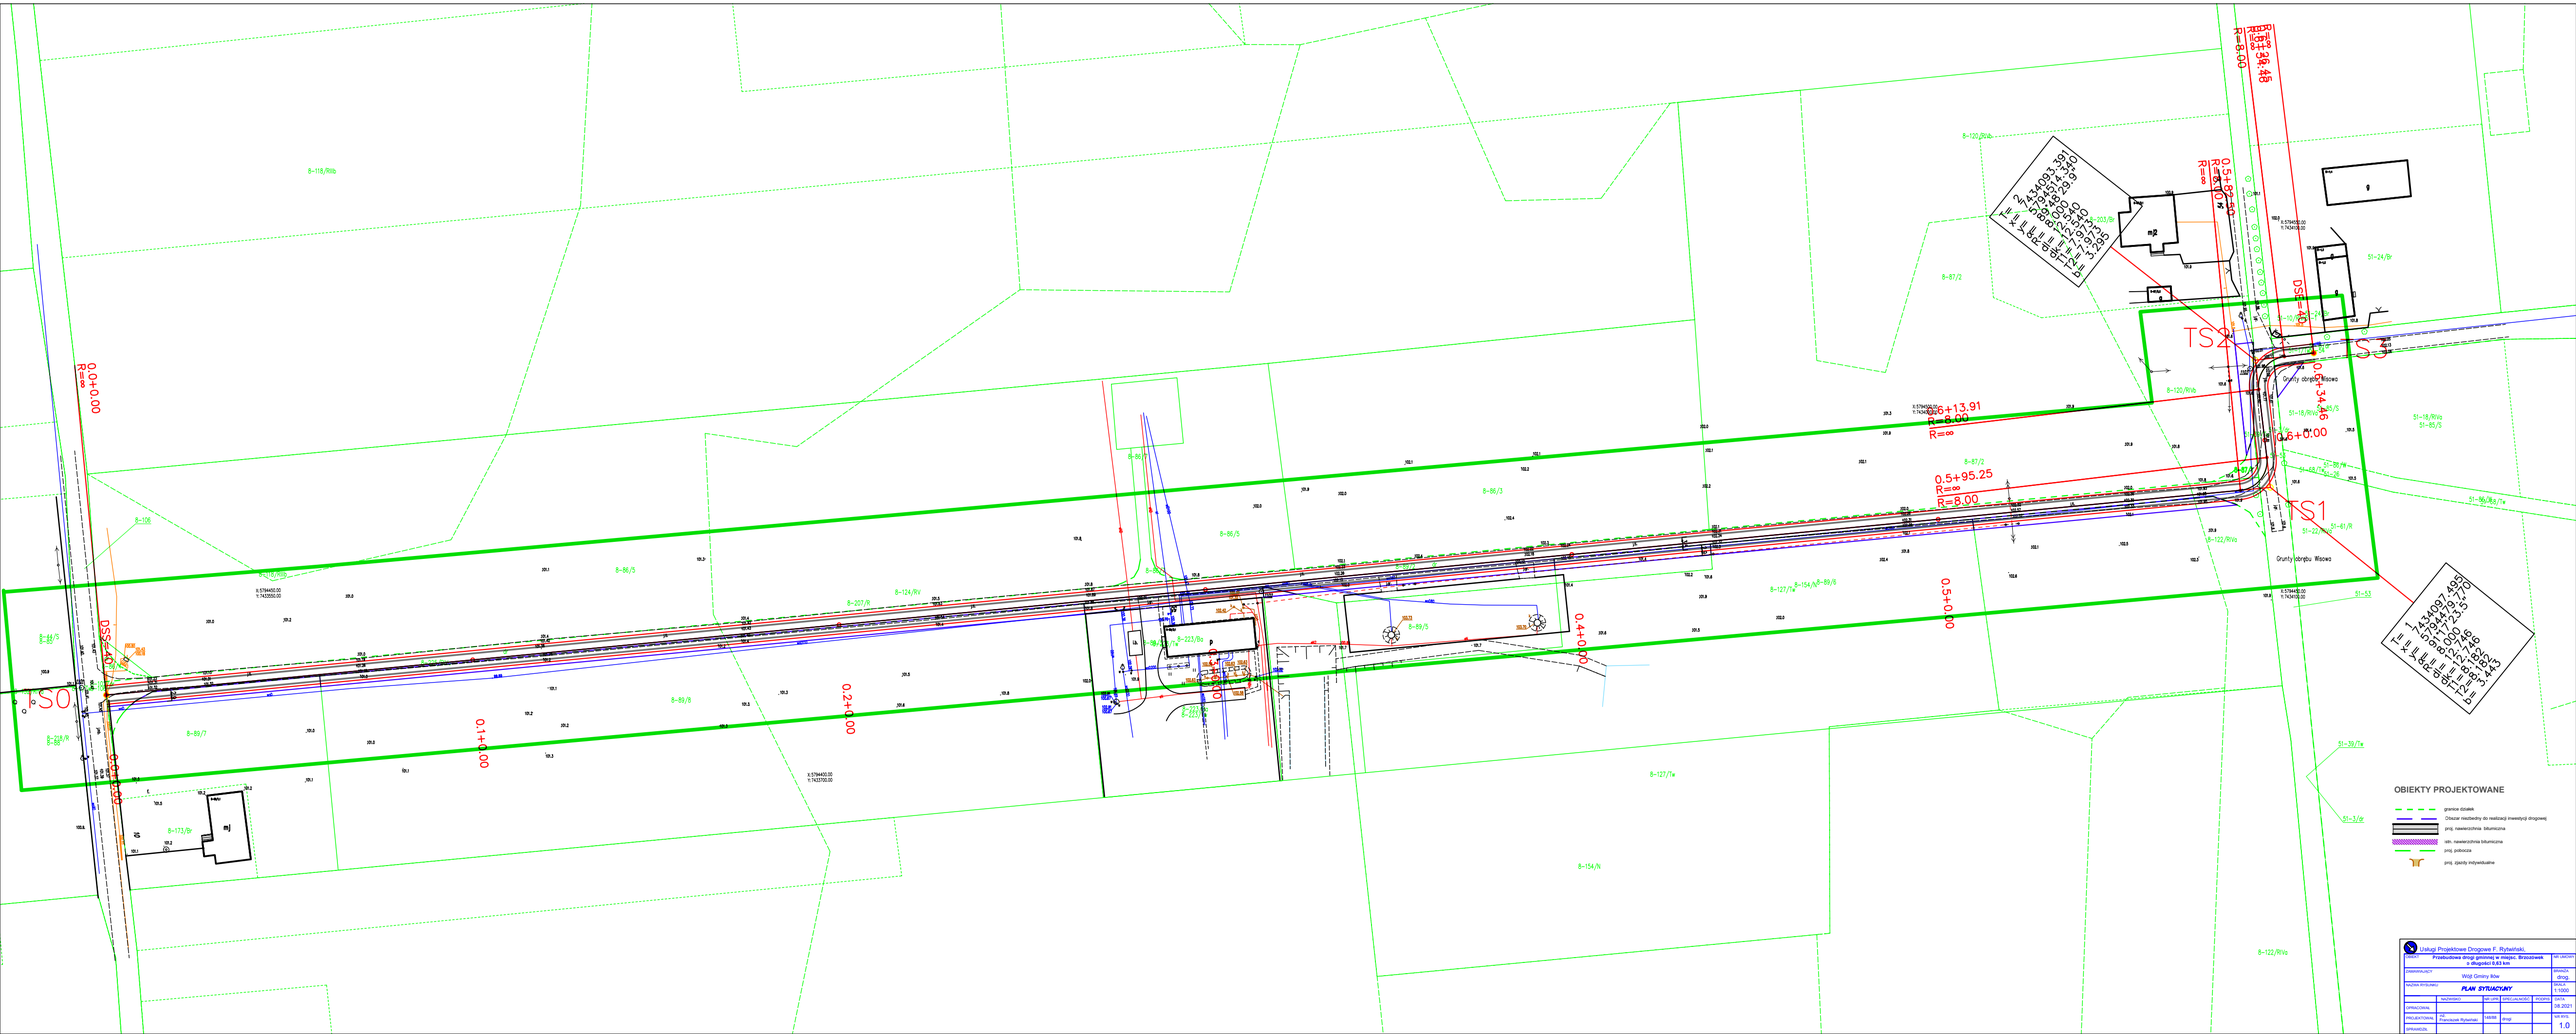
TS0
TS1
TS2
TS3
0.0+0.00
R=∞
0.1+0.00
0.2+0.00
0.3+0.00
0.4+0.00
0.5+0.00
0.5+95.25
R=∞
R=8.00
0.6+13.91
R=8.00
R=∞
0.6+0.00
0.7+34.46
R=∞
R=8.00
0.5+82.50
R=8.00
R=∞
0.5+61.45
R=8.00
DSS=40/70
DSS=40/70
DSS=40/70
DSS=40/70
Grunty zdrobu Wisowa
Grunty zdrobu Wisowa
OBIEKTY PROJEKTOWANE
granice działek
Obszar niezbędny do realizacji inwestycji drogowej
proj. nawierzchnia bitumiczna
istn. nawierzchnia bitumiczna
proj. pobocza
proj. zjazdy indywidualne
Usługi Projektowe Drogowe F. Rytwiński
Przebudowa drogi gminnej w miejsc. Wrzosówek o długości 0,83 km
Wójt Gminy Mpremiera
PLAN SYTUACYJNY
drog.
1:1000
08.2021
1.0